


Verdieping +1

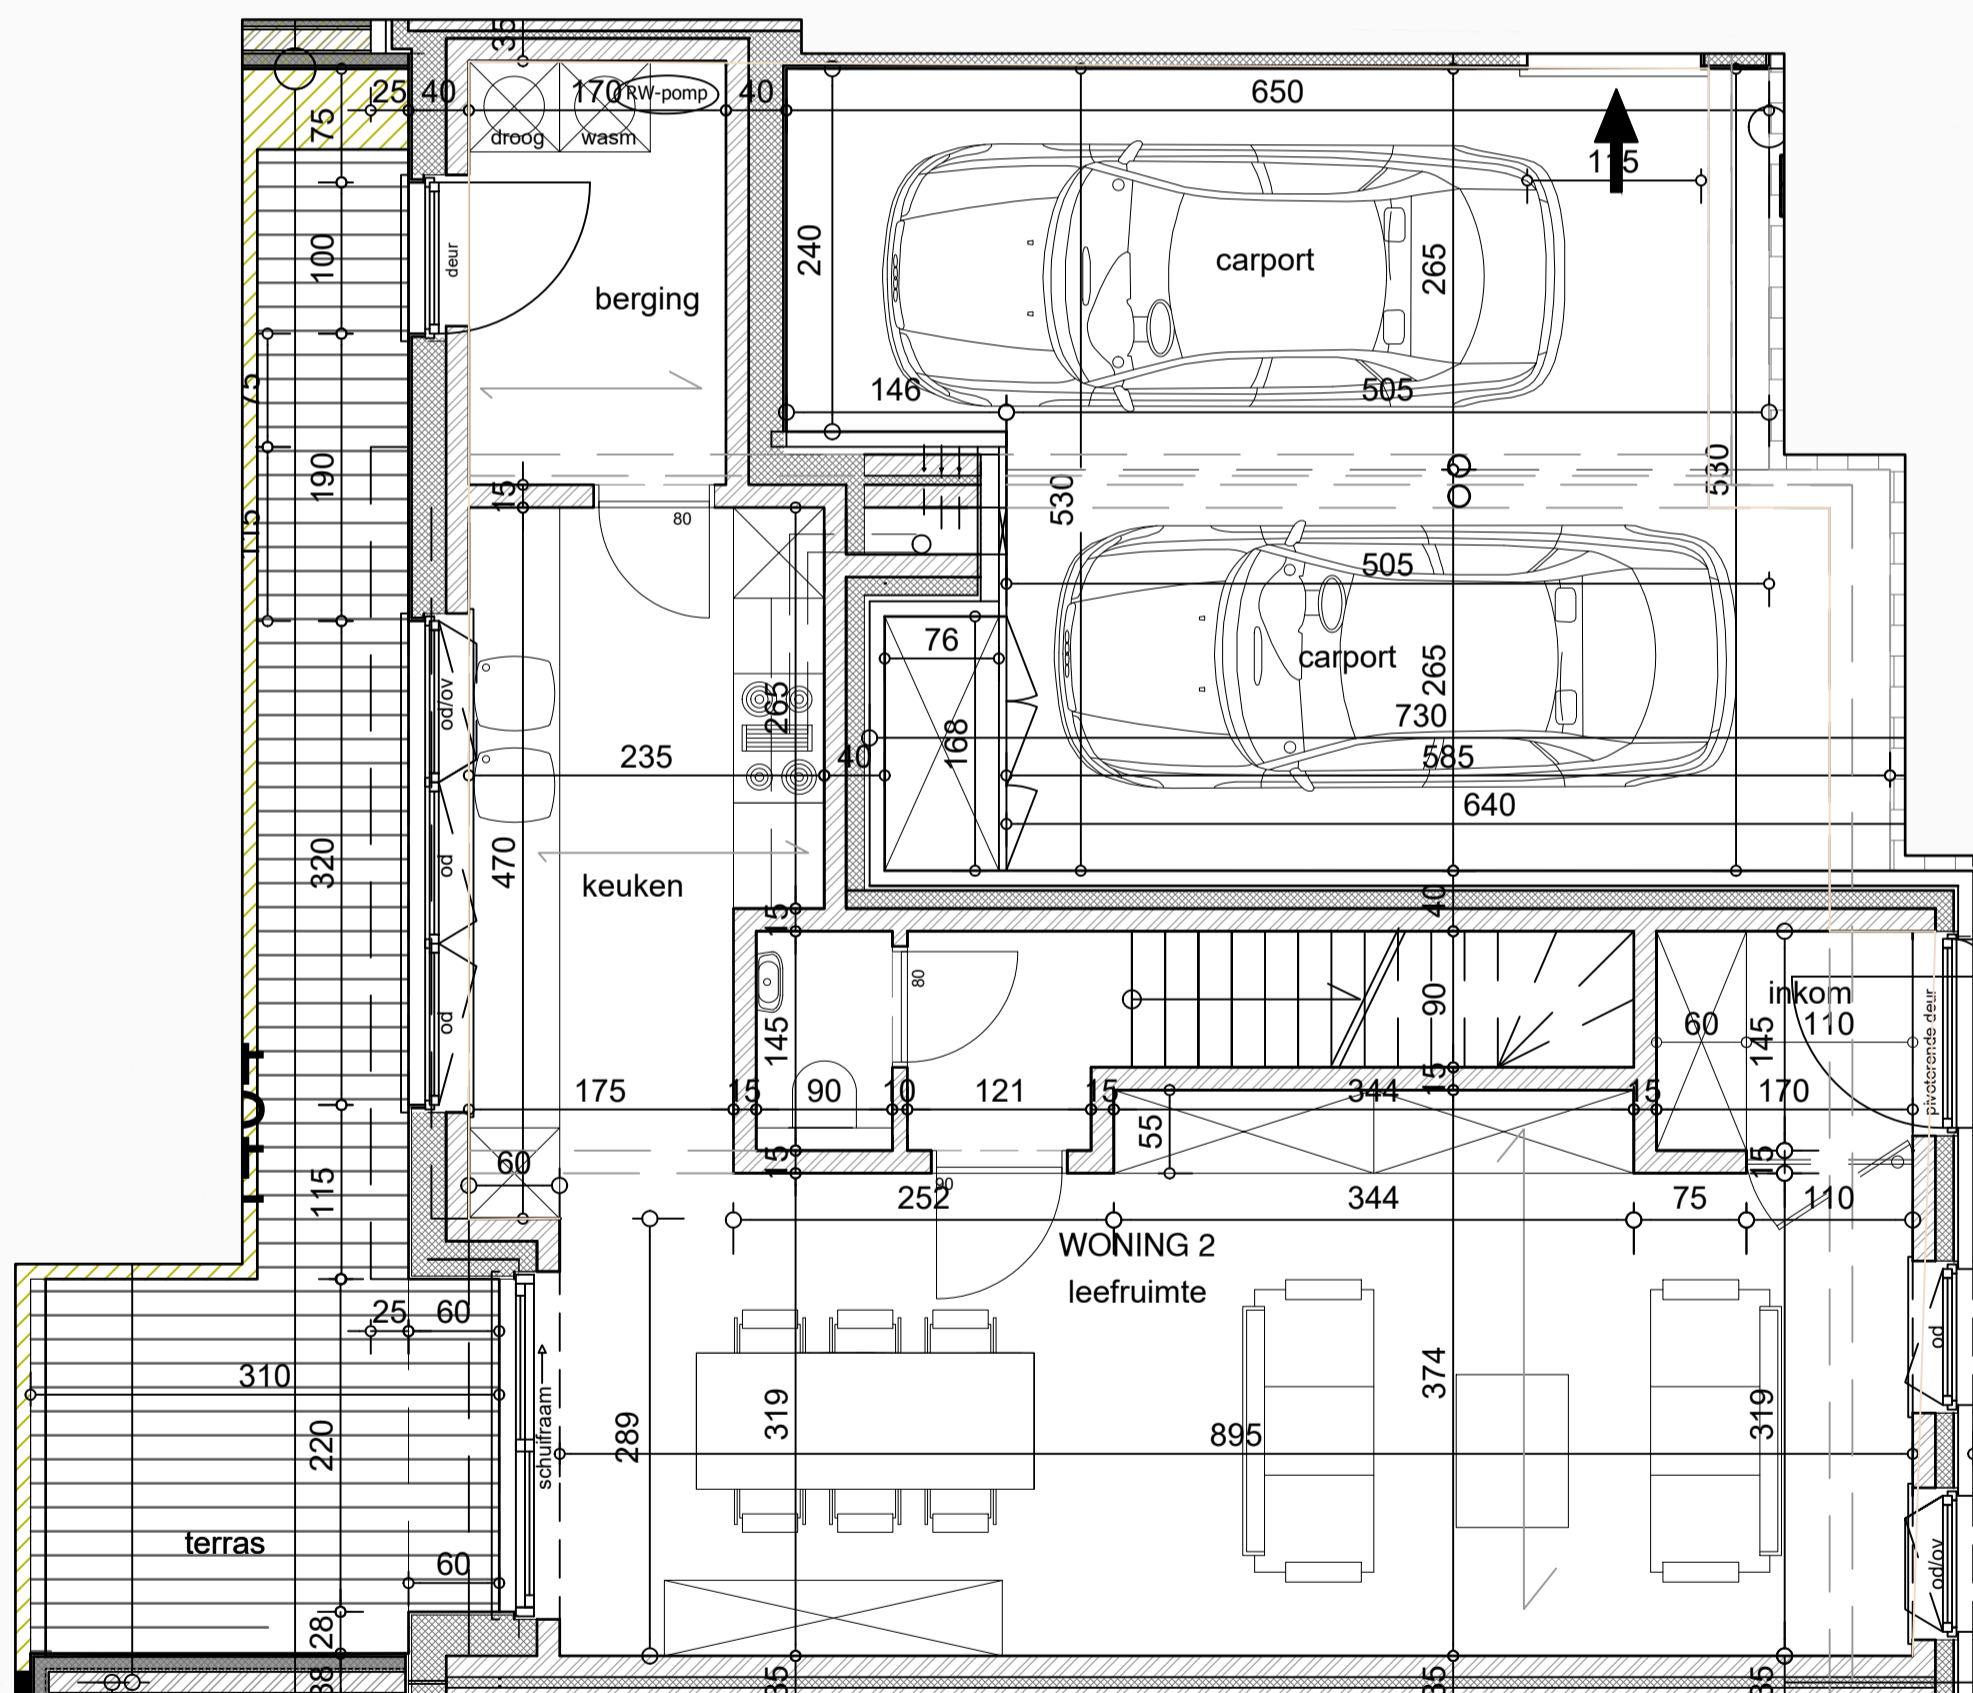

Gelijkvloers

**VER  
CO  
BO**

info woning :  
WONING 2  
GESLOTEN BEBOUWING

schaal : 1/50  
datum : 05.02.2019

nota : meubelen zijn ter illustratie en maten bij benadering (onder voorbehoud van uitvoeringsplannen)



bouwplaats :  
perceel gelegen:  
Gentsesteenweg 47  
9300 Aalst

bouwheer :  
VERCOBO CV  
Leopoldlaan 47  
9300 AALST

**artec +**  
architectenbureel

steenweg 57a t : 053/83.22.25  
9473 welle f : 053/83.29.39  
www.artecplus.be info@artecplus.be