



Verdieping +1

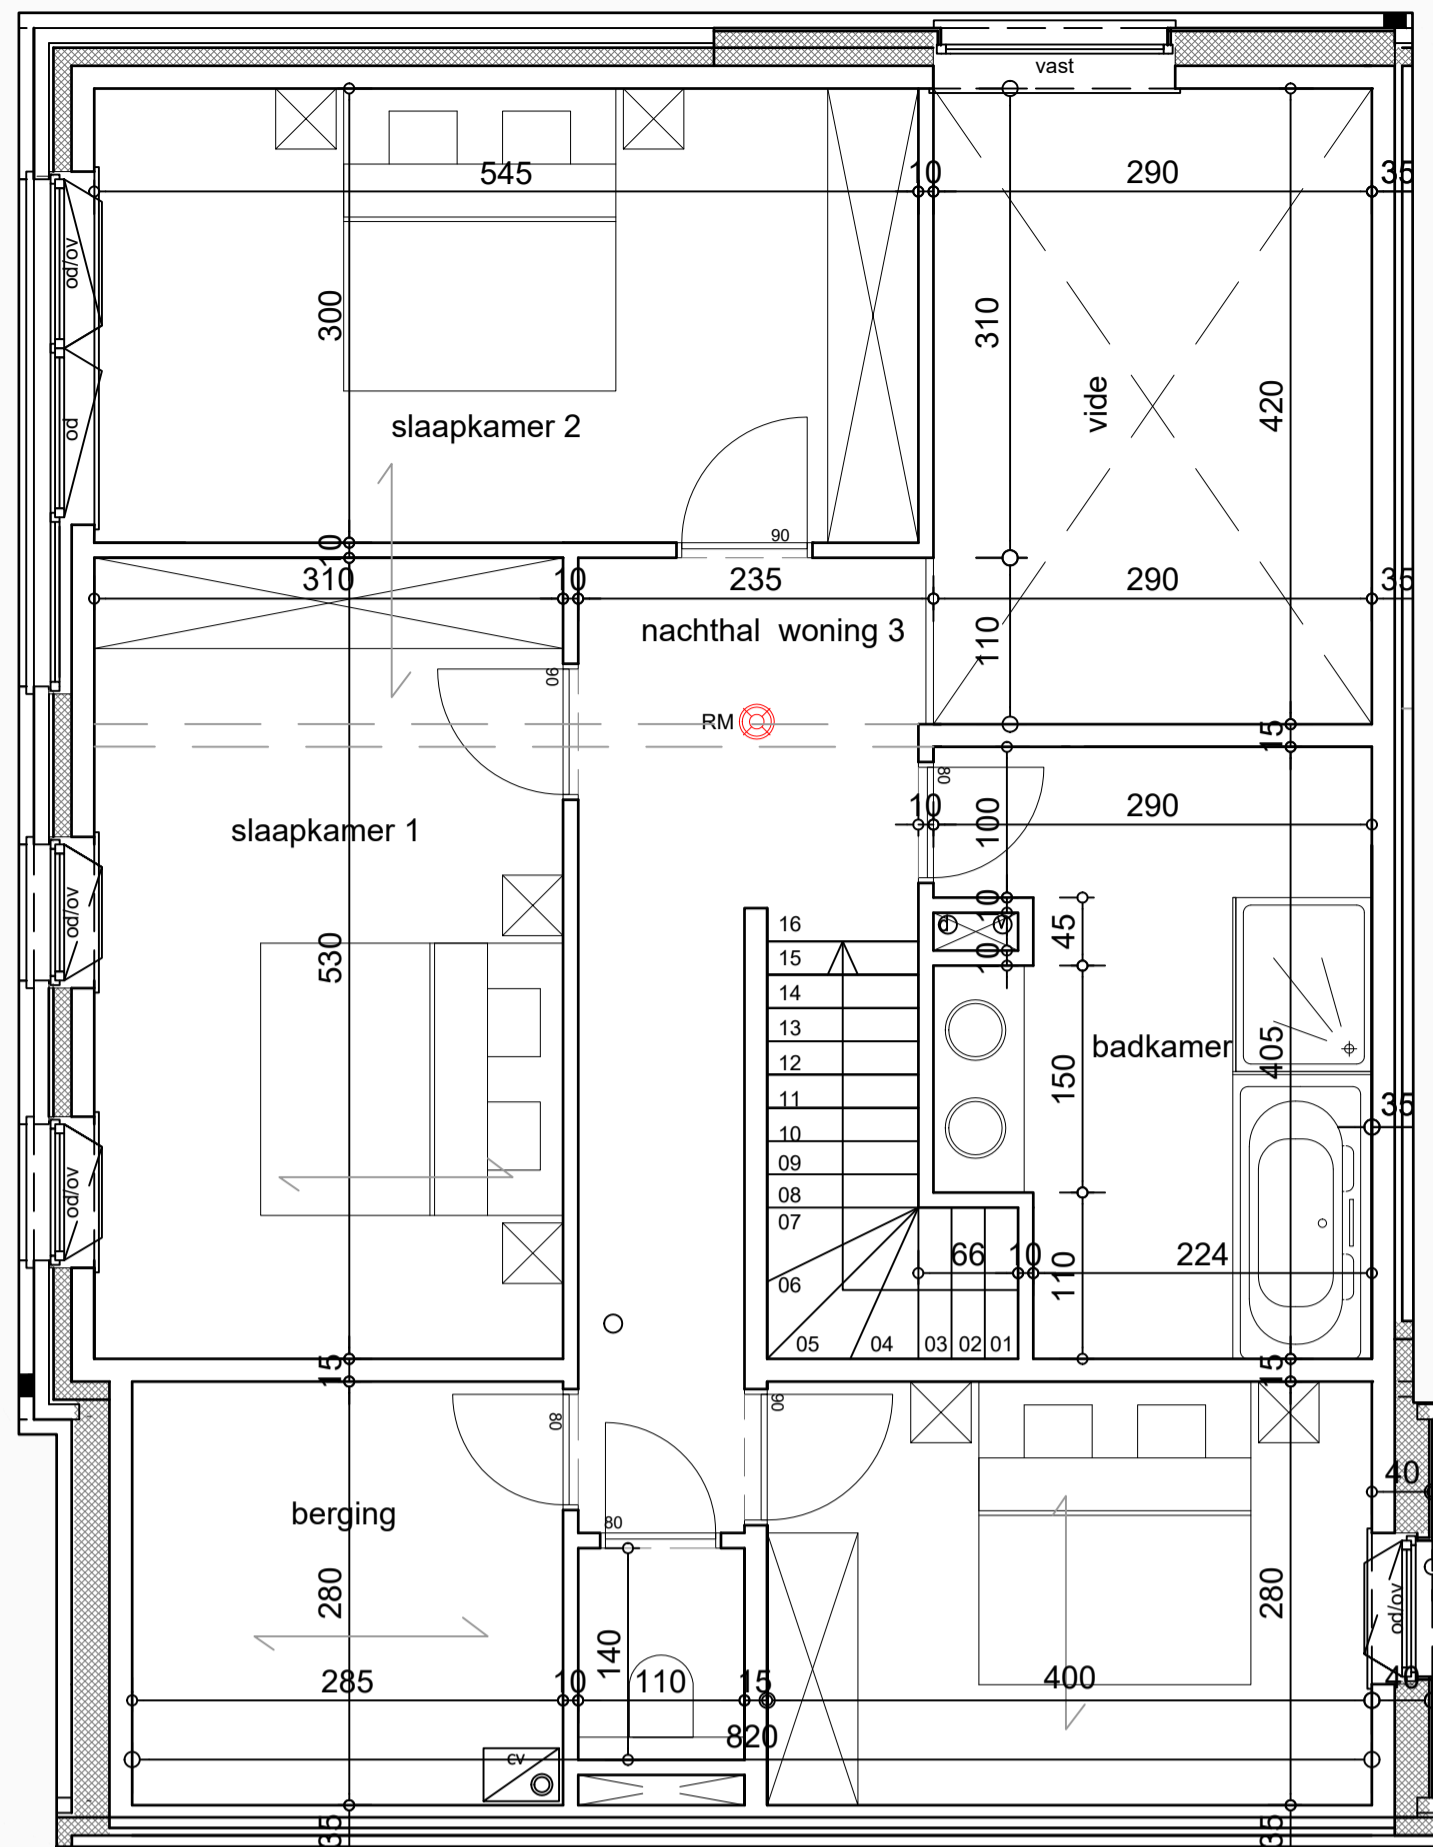

Gelijkvloers

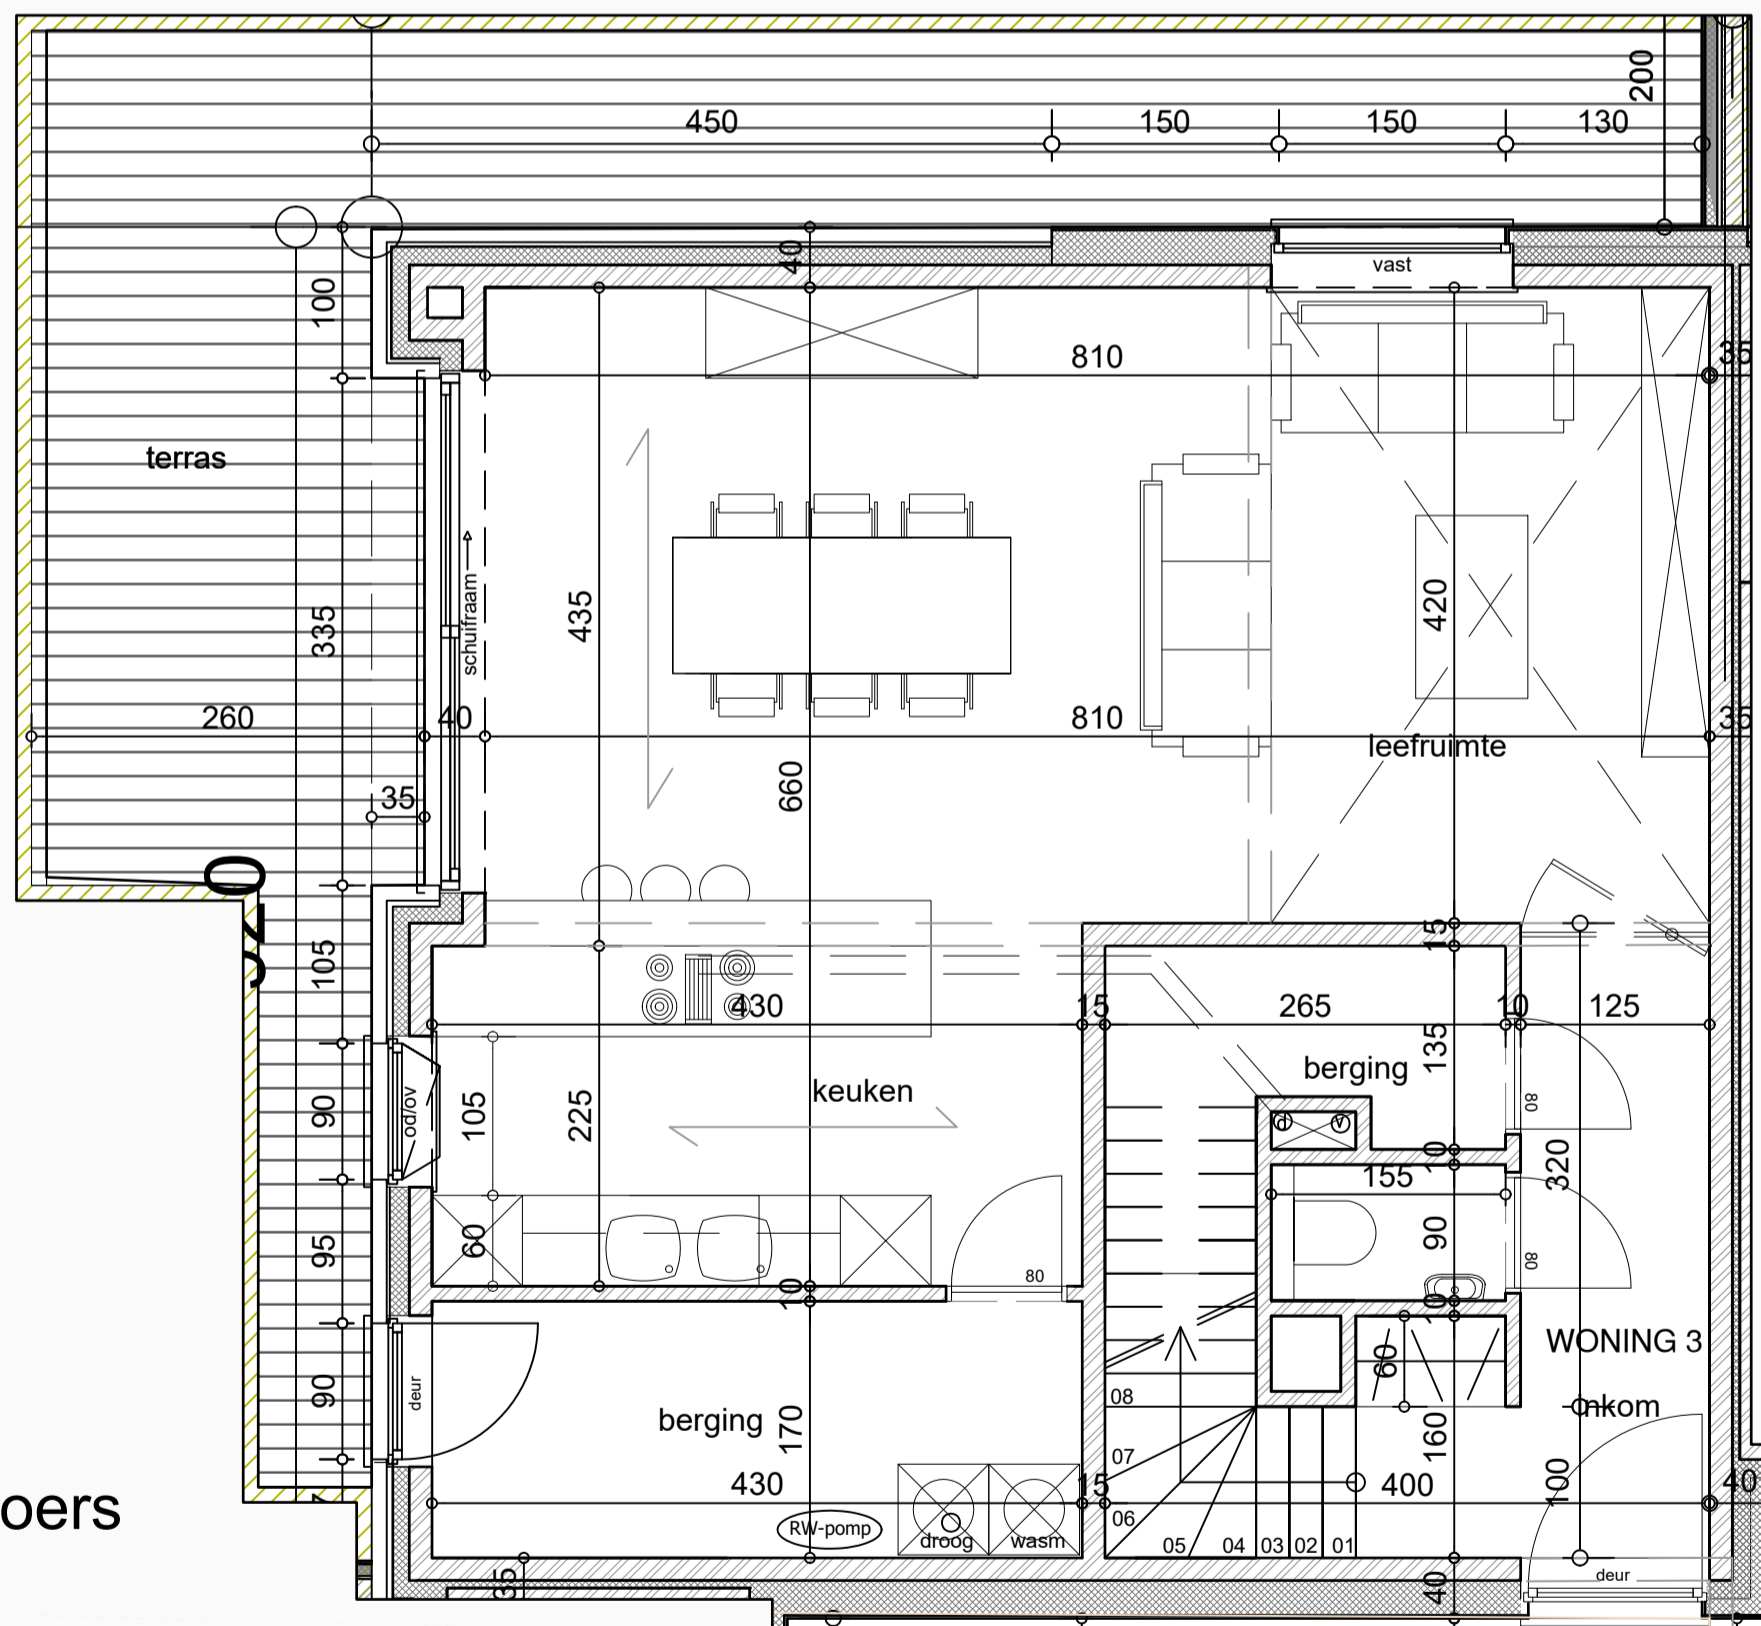

**VER
CO
BO**

info woning :
WONING 3
GESLOTEN BEBOUWING

schaal : 1/50
datum : 05.02.2019

nota : meubelen zijn ter illustratie en maten bij benadering (onder voorbehoud van uitvoeringsplannen)



bouwplaats :
perceel gelegen:
Gentsesteenweg 47
9300 Aalst

bouwheer :
VERCOBO CV
Leopoldlaan 47
9300 AALST

artec +
architectenbureel

steenweg 57a t: 053/83.22.25
9473 welle f: 053/83.29.39
www.artecplus.be info@artecplus.be