


Gelijkvloers

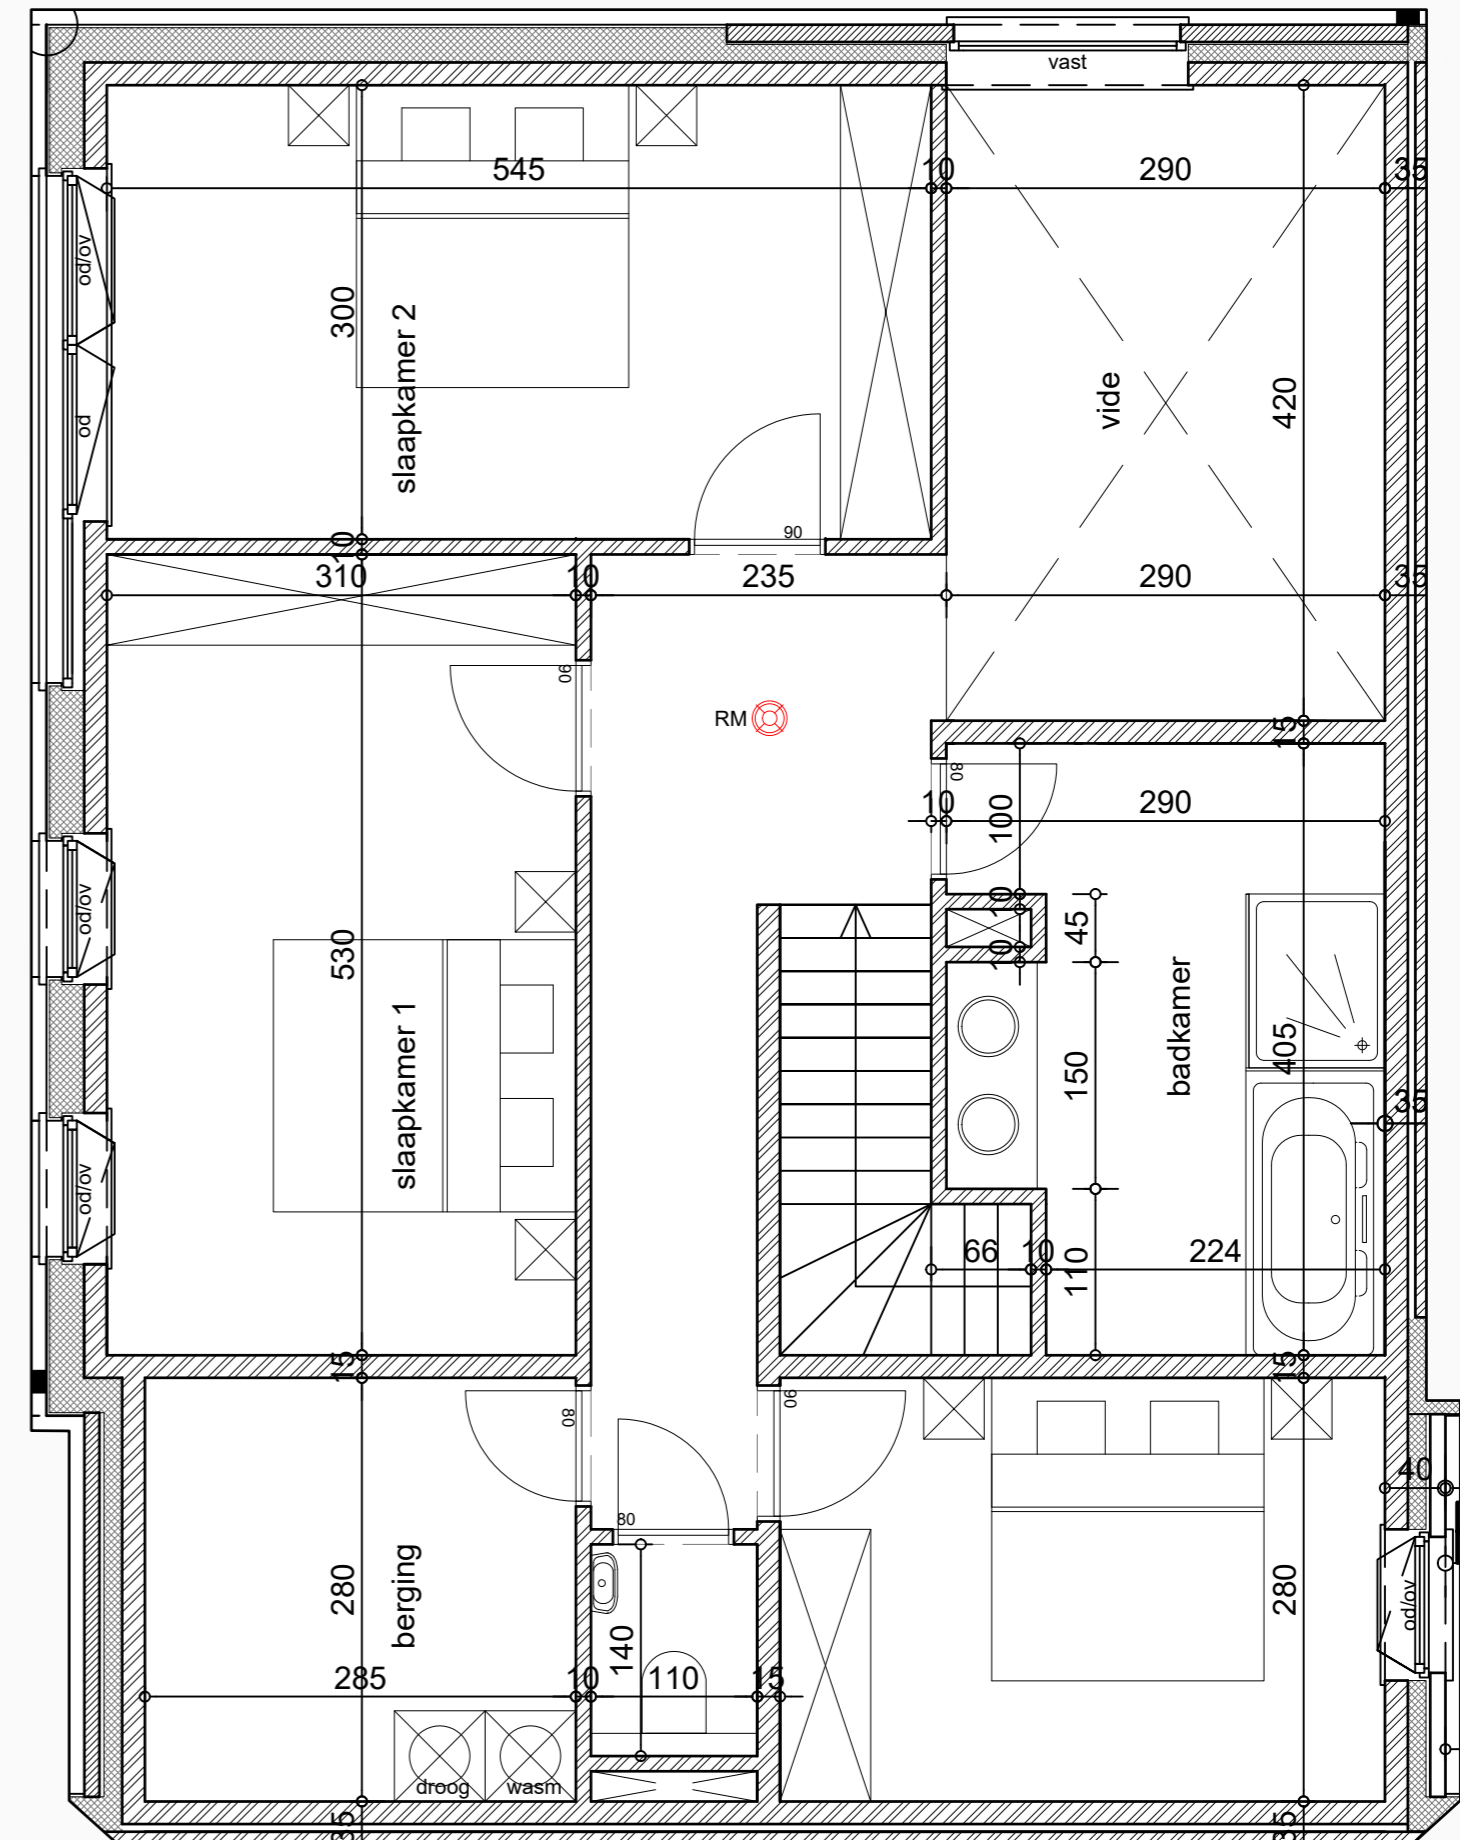

Verdieping +1

**VER
CO
BO**

info woning :
WONING 4
GESLOTEN BEBOUWING

schaal : 1/50 datum : 14.06.2017

nota : meubelen zijn ter illustratie en maten bij benadering (onder voorbehoud van uitvoeringsplannen)

bouwplaats :
perceel gelegen:
Gentsesteenweg 47
9300 Aalst

bouwhaar :
VERCOBO CV
Leopoldlaan 47
9300 AALST



artec +
architectenbureel

steenweg 57a t : 053/83.22.25
9473 welle f : 053/83.29.39
www.artecplus.be info@artecplus.be